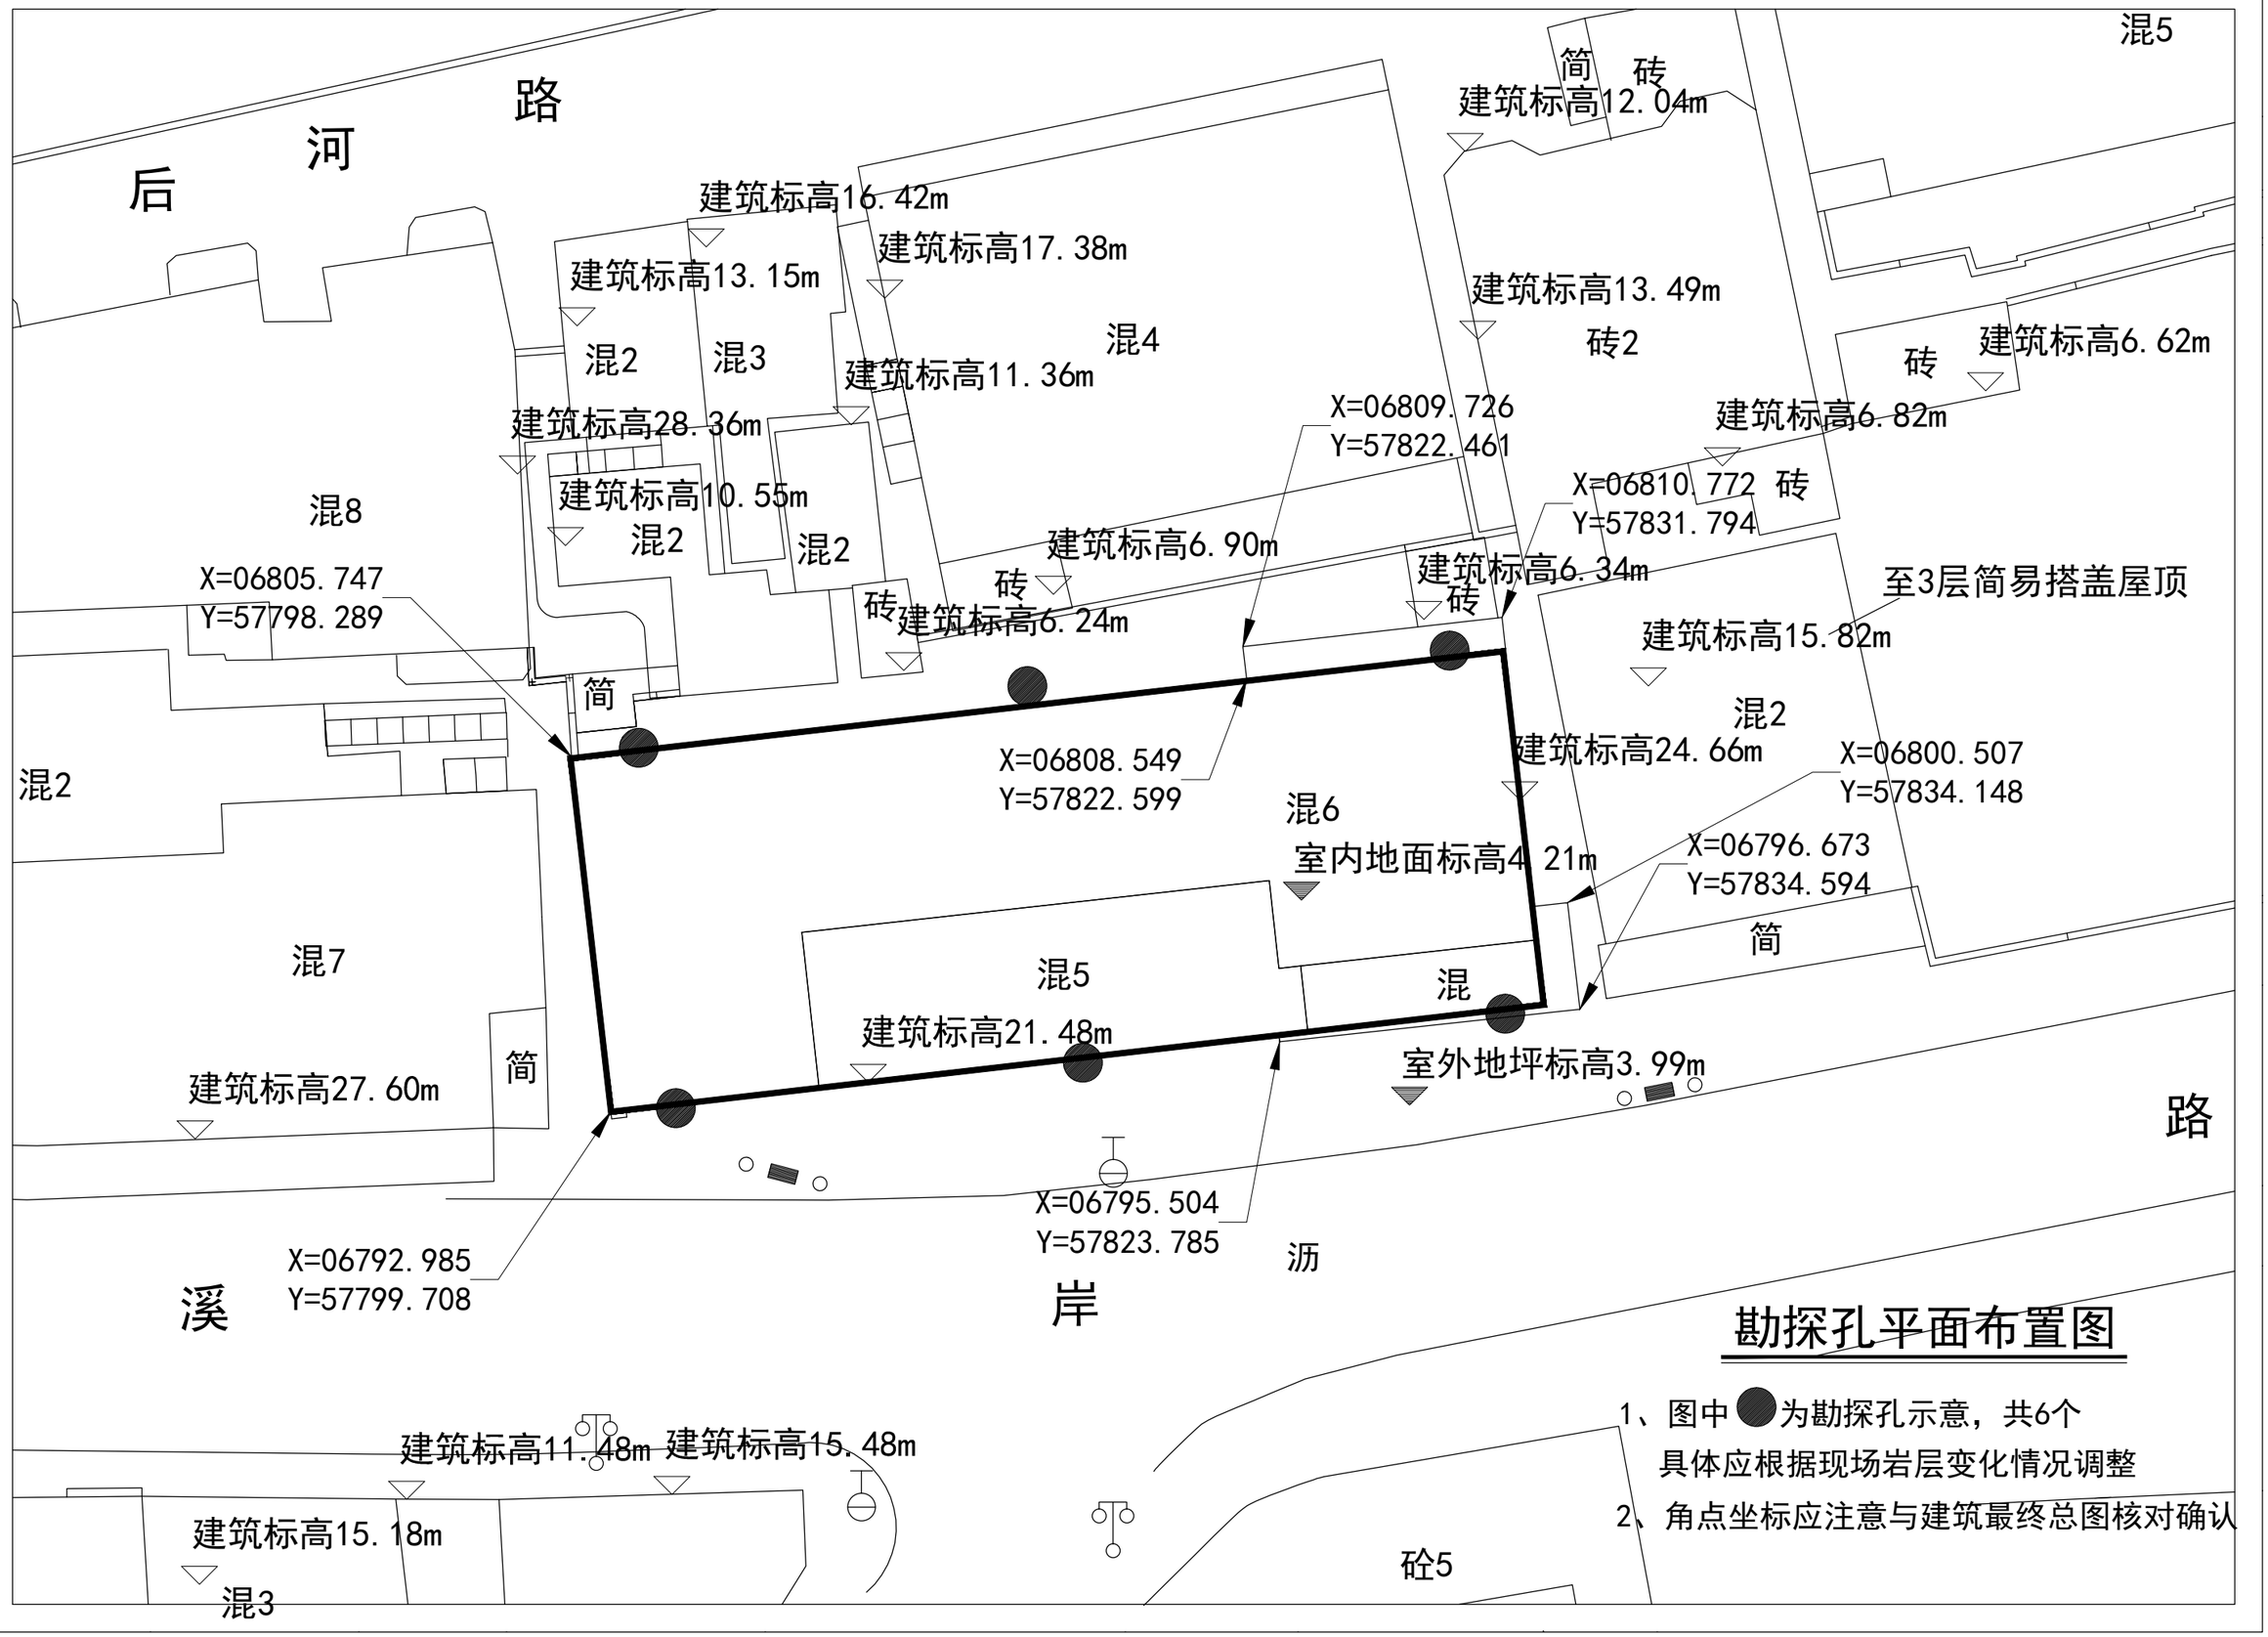
后河路
混5
简 砖
建筑标高12.04m
建筑标高16.42m
建筑标高17.38m
建筑标高13.15m
混2
混3
混4
建筑标高11.36m
建筑标高13.49m
砖2
砖
建筑标高6.62m
建筑标高28.36m
X=06809.726
Y=57822.461
建筑标高6.82m
建筑标高10.55m
混8
混2
混2
X=06810.772
Y=57831.794
砖
建筑标高6.90m
建筑标高6.34m
X=06805.747
Y=57798.289
砖
砖
建筑标高6.24m
至3层简易搭盖屋顶
建筑标高15.82m
简
混2
混2
建筑标高24.66m
X=06808.549
Y=57822.599
X=06800.507
Y=57834.148
混6
室内地面标高4.21m
X=06796.673
Y=57834.594
混7
混5
混
简
建筑标高21.48m
建筑标高27.60m
简
室外地坪标高3.99m
路
X=06795.504
Y=57823.785
X=06792.985
Y=57799.708
溪
岸
沥
勘探孔平面布置图
1、图中●为勘探孔示意，共6个
具体应根据现场岩层变化情况调整
2、角点坐标应注意与建筑最终总图核对确认
建筑标高11.48m
建筑标高15.48m
建筑标高15.18m
混3
砼5